


План-схема района расположения ОУ, пути движения транспортных средств и обучающихся (воспитанников)

План-схемы ОУ.
План-схема района расположения ОУ,
пути движения транспортных средств и обучающихся (воспитанников)

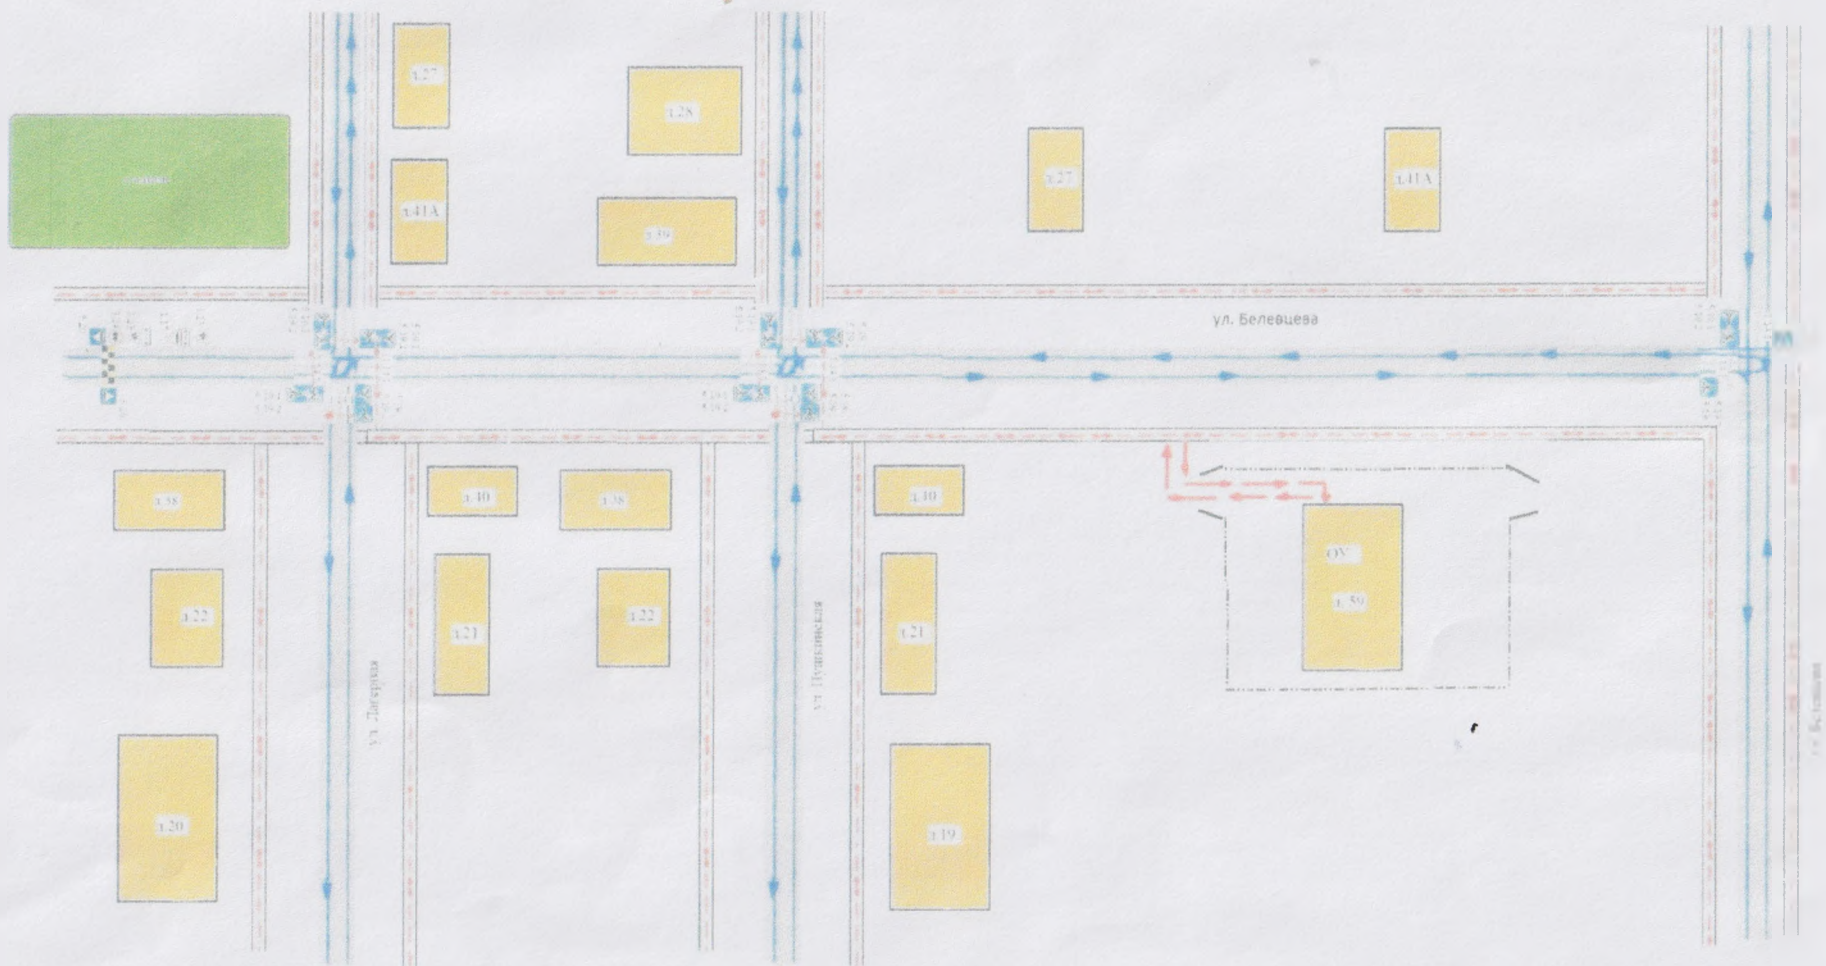

- жилая застройка
- проезжая часть
- тротуар
- движение детей (учеников) в (из) образовательное учреждение
- движение транспортных средств
- пешеходное ограждение
- ограждение образовательного учреждения
- искусственное освещение
- искусственная неровность